

Gemeinde Niederlenz




Bauherr: Einwohnergemeinde Niederlenz

Baubjekt: **Tannenweg West / Böllisteig**
Hardstrasse bis Böllistrasse

Ersatz Wasserleitung
 Ergänzung Elektrotrasse
 Ergänzung Beleuchtung
 Neubau Kanalisation
 Strassensanierung


Planbezeichnung: **Grabenquerschnitte 1:20**

Vorstudie | Vorprojekt | **Bauprojekt** | Ausführungsprojekt | Ausgeführtes Werk

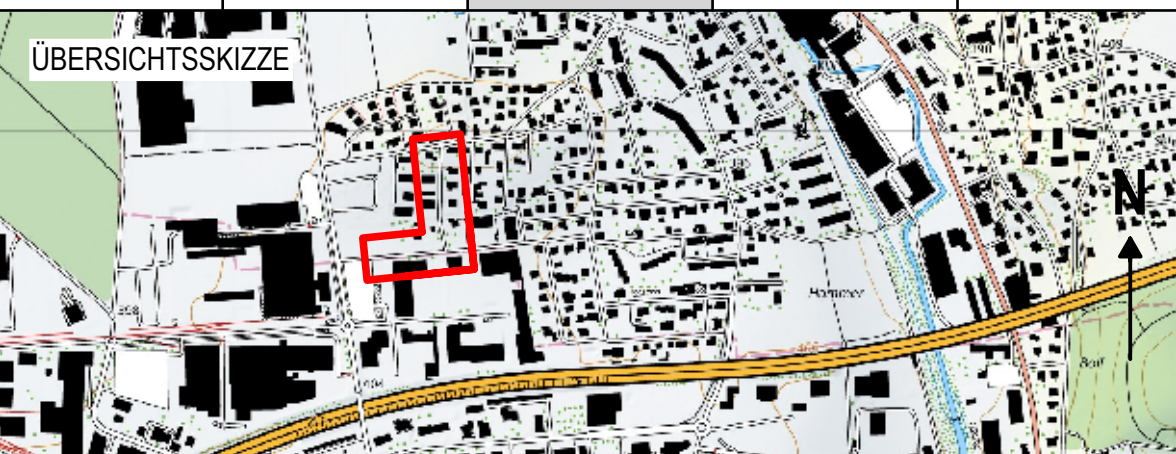


Plan-Nr.	1914 / 04	Format:	30x84
	Name	Datum	
Projekt / Statik	bo	Februar 2019	
Gezeichnet	je/rh	24. Januar 2020	
Geprüft	wa	24. Januar 2020	
Freigegeben	wa	24. Januar 2020	
Änderungen	A	.	.
	B	.	.

Grabenquerschnitt 1, 1:20

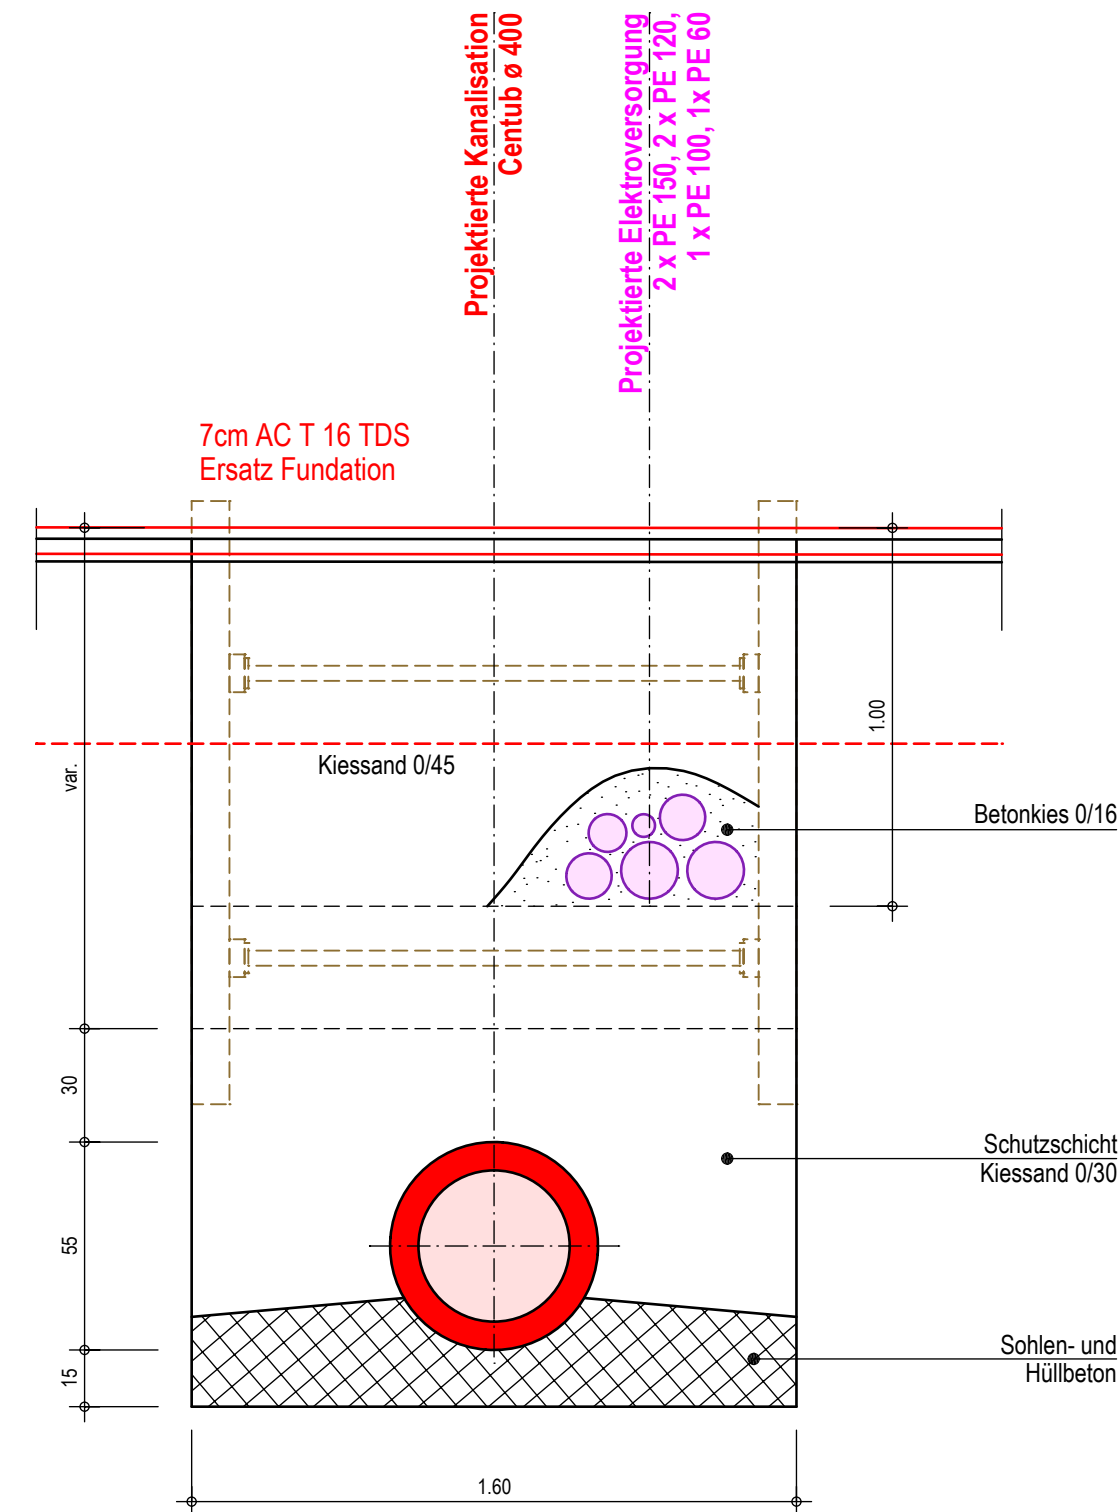

Grabenquerschnitt 2, 1:20

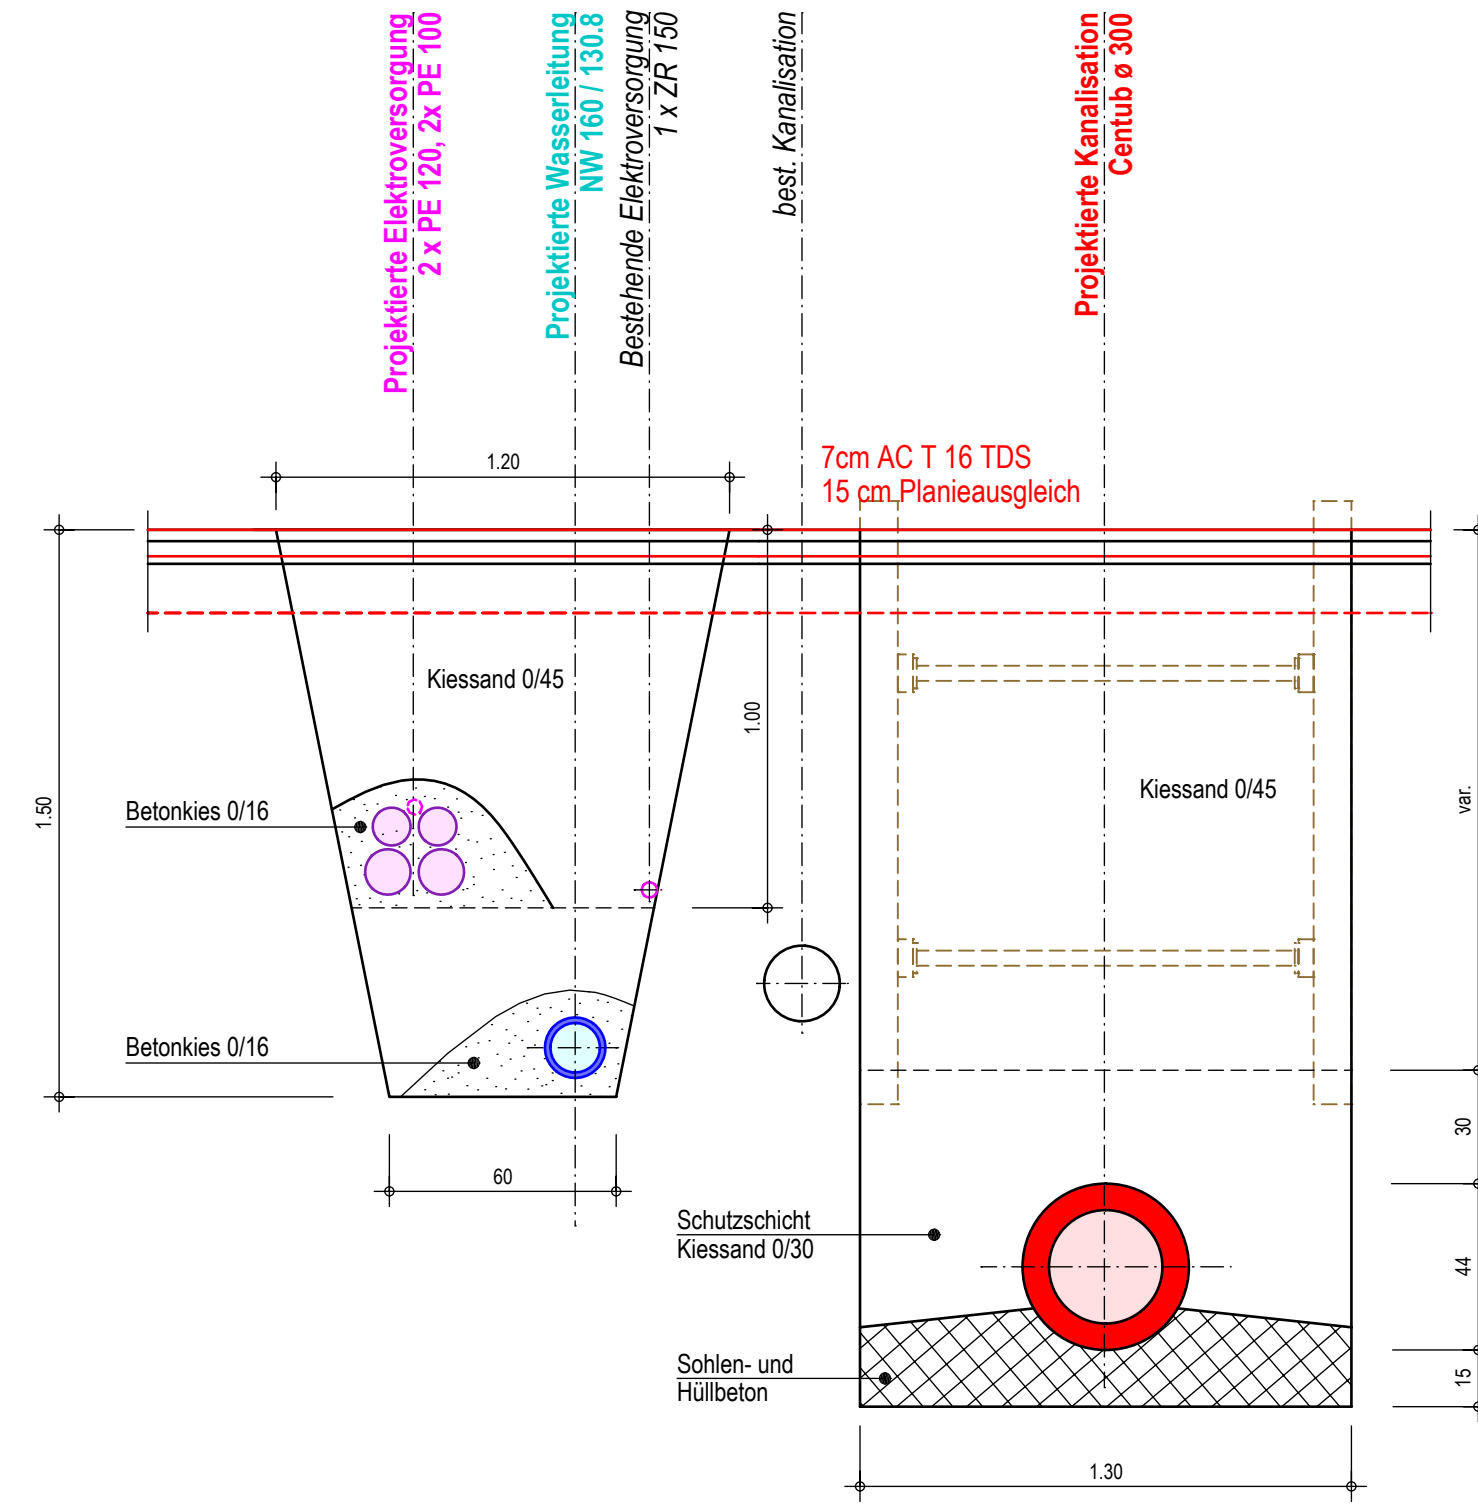

Grabenquerschnitt 3, 1:20

