Gemeinde Niederlenz

Kanton Aargau

# Strassen- und Werkleitungssanierung Lenzhardweg

Bauprojekt

## Situation Strassenbau 3, 1:200




| | |
|---|---|
| Projektnummer: | 4204PLF400 |
| Plannummer: | 103 |
| Format: | 1680x297 |
| Dateiname: | L:\4204PLF400_Lenzhardweg\3_12_Bauprojekt_Auflageprojekt\c_Plaene |
| Profile: | 101_Plaene.dwg |

| AX: | Erstellung: | Änderung 1: | Änderung 2: |
|---|---|---|---|
| gezeichnet: | Bat. 07.10.2026 | | |
| geprüft: | Sed.07.10.2026 | | |
| freigegeben: | Sed.07.10.2026 | | |

Beschreibung der letzten Änderung:


PORTA
INNOVATION · PLACE · IMPACT
5600 Lenzburg
Zurmattstrasse 11
T 058 580 58 40
lenzburg@porta-eg.ch
www.porta-eg.ch


### Situation:

| | Signatur bestehend | Signatur neu |
|---|---|---|
| Fahrbahn (Haupt- und Nebenstrassen) | | |
| Gehweg / Mehrzweckstreifen | | |
| Belagsklassen mit Rampe, Anschlag 6cm mit Markierung Fussgängerführung | | |
| Anpassung Belag | | |
| Anpassung Grünfläche | | |
| Ränder / Abgrenzungen | | |
| Strassenachse | | |
| Drittprojekt Scheidegger | | |

### Leitungspunkte:

| | Signatur bestehend | Signatur neu |
|---|---|---|
| Kandelaber, *Beleuchtungskonzept pendent* | | |
| Überflur Hydrant | | |
| Schieber | | |
| Kontrollschacht (Kataster) | | |
| Strassenablauf | | |
| best. Kontrollschacht/Strassenablauf *abbrechen* | | |
| Drittprojekt Scheidegger: Kandelaber | | |
| Drittprojekt Scheidegger: Strassenablauf | | |
| Drittprojekt Scheidegger: Überflur Hydrant | | |
| Drittprojekt Scheidegger: Schieber | | |

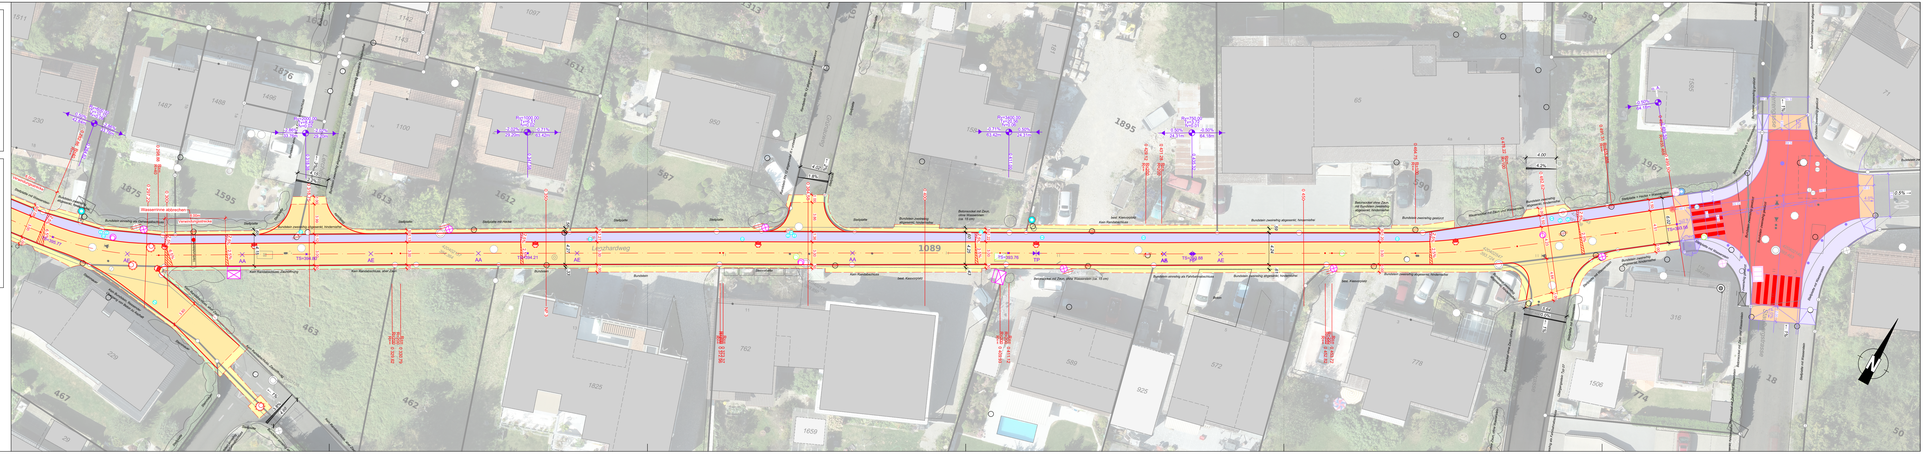
Lenzhardweg
Hagenbachstrasse
Bushaltestelle abbrechen
Bushalt provisorisch aufgerüstet, Anderung
Bushalt provisorisch aufgerüstet, Anderung
Bushalt provisorisch aufgerüstet, Anderung