
Gemeinde Niederlenz — Kanton Aargau

Strassen- und Werkleitungssanierung Lenzhardweg

Bauprojekt

Situation Werkleitungen 1, 1:200

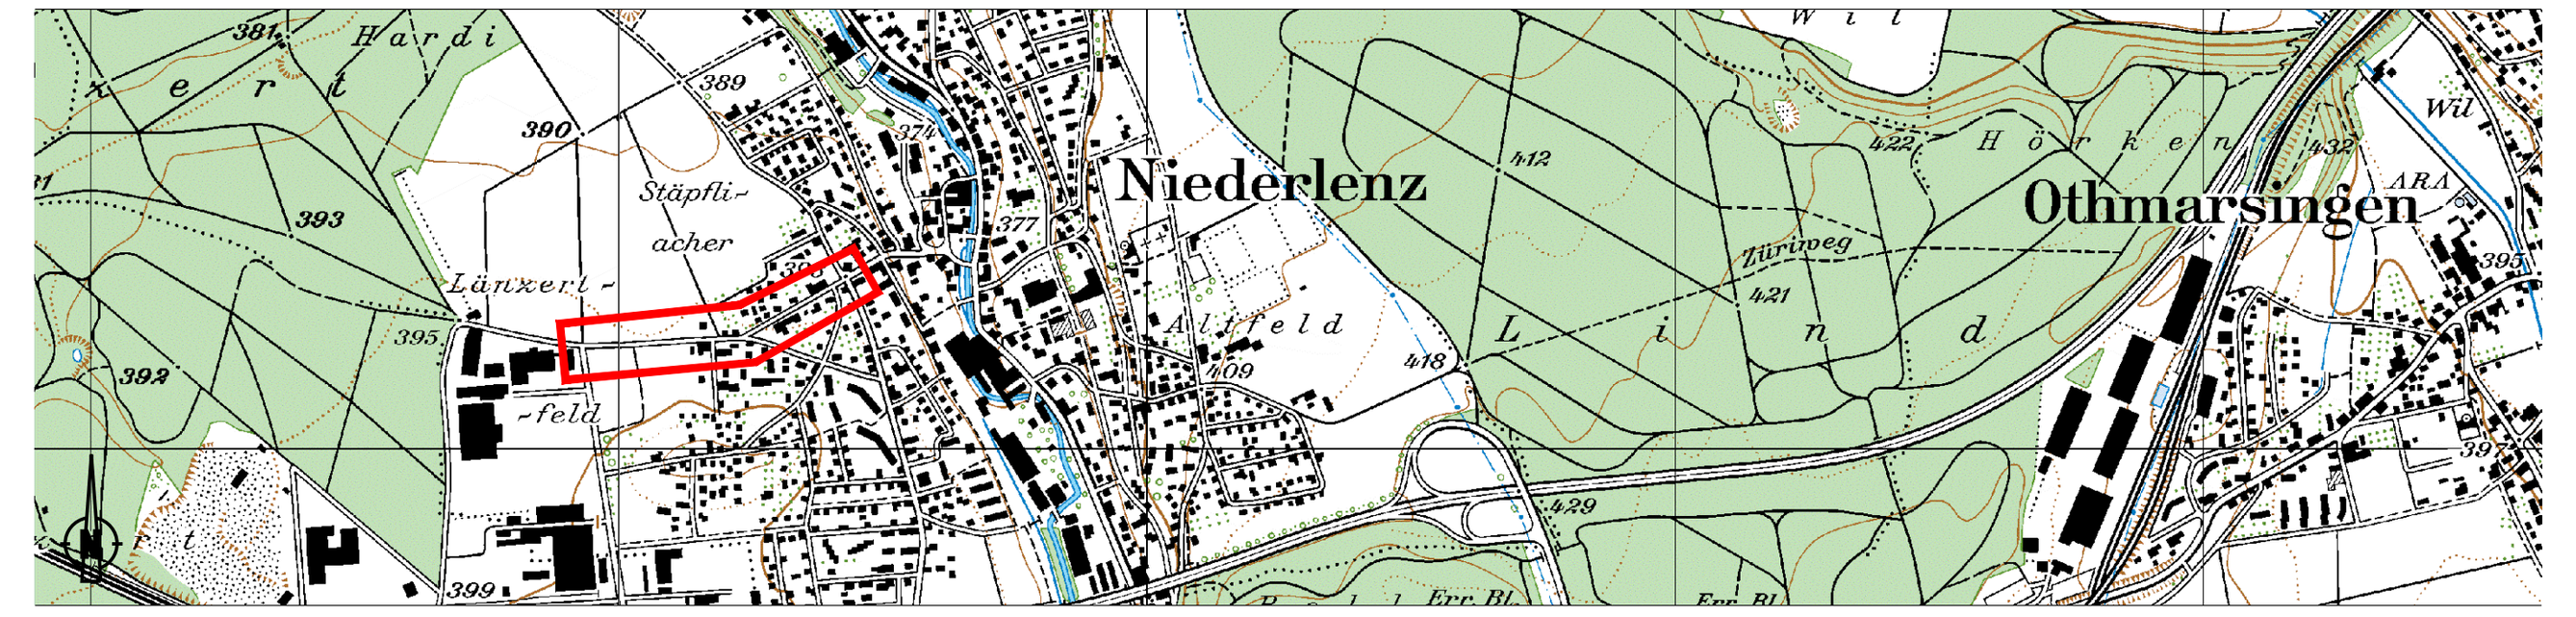

Projektnummer: 4204PLF400
Plannummer: 104
Format: 1260x297
Dateiname: L:\4204\PLF400_Lenzhardweg\5_\2_Bauprojekt_Auflageprojekt\c_Plaene
Plotfile: 101_Plaene.dwg

Art:	Erstellung:	Änderung 1:	Änderung 2:
gezeichnet:	Bel 07.10.2026		
geprüft:	Sed 07.10.2026		
freigegeben:	Sed 07.10.2026		

Beschreibung der letzten Änderung:

PORTA
INGENIEURE • PLANER • GEOMETER
5600 Lenzburg
Zeughausstrasse 6
T 058 580 98 40
lenzburg@portaag.ch
www.portaag.ch

Werkleitungen: (nach SIA 405)

Medium	Signatur bestehend	Signatur neu
Schmutzwasser		
Wasserversorgung alte Leitung ausser Betrieb nehmen		
Wasserversorgung, Steuerkabel		
Gas		
Elektrizität		
Swisscom		
Kabelkommunikation		
Schmutzwasser Inlinersanierung		
best. Leitung abbrechen		
Drittprojekt Scheidegger: Elektrizität		
Drittprojekt Scheidegger: Schmutzwasser		
Drittprojekt Scheidegger: Wasserversorgung		

Leitungspunkte:

	Signatur bestehend	Signatur neu
Kandelaber, *Beleuchtungskonzept pendent*		
Überflur Hydrant		
Schieber		
Kontrollschacht (Kataster)		
Strassenablauf		
best. Kontrollschacht/Strassenablauf abbrechen		
Drittprojekt Scheidegger: Kandelaber		
Drittprojekt Scheidegger: Strassenablauf		
Drittprojekt Scheidegger: Überflur Hydrant		
Drittprojekt Scheidegger: Schieber		

Information:

1. Genauigkeit
- Die Genauigkeit dieses Planes liegt im Durchschnitt bei den auf dem Titel angegebenen Werten. Befinden sich im Titel keine Angaben, so sind detaillierte Informationen zur Genauigkeit beim Datenersteller erhältlich.
- In einzelnen Fällen musste im Rahmen der Erstellung auf unvollständige, ungenaue Pläne zurückgegriffen werden.

2. Zuverlässigkeit
- Die Aktualität der Werkleitungen beinhaltet die bis zum angegebenen Datum vom Werkeigentümer gemeldeten Änderungen.
- Für Grab- und Bauarbeiten sind nur die aktuellsten Pläne der Werkeigentümer verbindlich.
- Je nach Verwendungszweck der Planinformationen ist die Aktualität durch den Werkeigentümer verifizieren zu lassen.

