Gemeinde Niederlenz

Kanton Aargau

Strassen- und Werkleitungssanierung Lenzhardweg

Bauprojekt

Situation Werkleitungen 2, 1:200



Projektnummer:	4254PLF400
Plannummer:	105
Format:	1680x297
Dateiname:	L:\4254PLF400_Lenzhardweg\05_\2_Bauprojekt_Auflagenprojekt\c_Plaene
Plottitle:	101_Plaene.dwg

Art	Erstellung:	Änderung 1:	Änderung 2:
gezeichnet:	Bel. 07.10.2026		
gepr./fr.	Sed 07.10.2026		
Tiefgefrieren:	Sed 07.10.2026		

Beschreibung der letzten Änderung:

PORTA
INGENIEURE + PLANER + BERATER
5600 Lenzburg
Zeughausstrasse 6
T 056 560 58 40
lenzburg@portag.ch
www.portag.ch

Werkleitungen: (nach SIA 405)

Medium	Signatur bestehend	Signatur neu
Schmutzwasser		
Wasserversorgung alte Leitung ausser Betrieb nehmen		
Wasserversorgung, Steuerkabel		
Gas		
Elektrizität		
Swisscom		
Kabelkommunikation		
Schmutzwasser Inlinersanierung		
best. Leitung abbrechen		
Drittprojekt Schwidiger: Elektrizität		
Drittprojekt Schwidiger: Schmutzwasser		
Drittprojekt Schwidiger: Wasserversorgung		

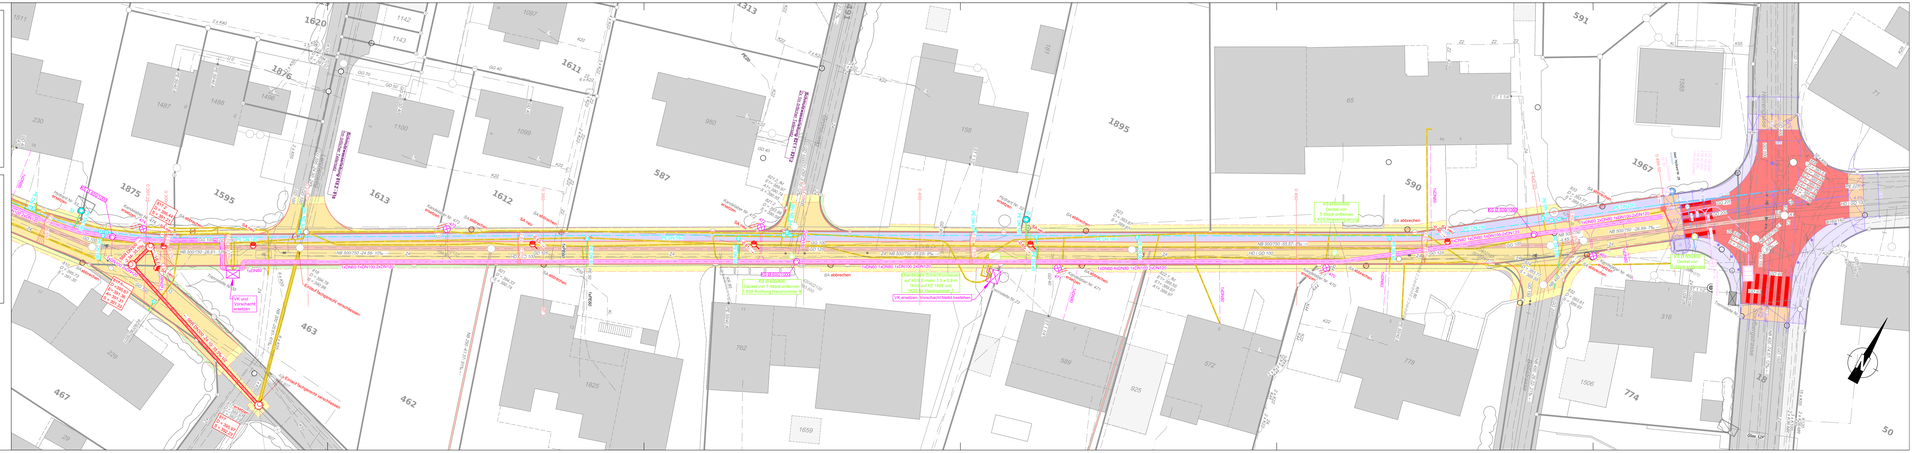
Leitungspunkte:

	Signatur bestehend	Signatur neu
Kandelaber, Beleuchtungskonzept pendent		
Oberflur-Hydrant		
Schieber		
Kontrollschacht (Kataster)		
Strassenablauf		
best. Kontrollschacht/Strassenablauf abbrechen		
Drittprojekt Schwidiger: Kandelaber		
Drittprojekt Schwidiger: Strassenablauf		
Drittprojekt Schwidiger: Oberflur Hydrant		
Drittprojekt Schwidiger: Schieber		

Information:

1. Genauigkeit
- Die Genauigkeit dieses Planes liegt im Durchschnitt bei den auf dem Titel angegebenen Werten. Befinden sich im Titel keine Angaben, so sind detaillierte Informationen zur Genauigkeit beim Datenersteller erhältlich.
- In einzelnen Fällen musste im Rahmen der Erstellung auf Annahmen zurückgegriffen werden.

2. Vollständigkeit
- Die Aktualität der Werkleitungen beinhaltet die bis zum angegebenen Datum vom Werkseigentümer gemeldeten Änderungen.
- Für Grab- und Bauarbeiten sind nur die aktuellsten Pläne der Werkseigentümer verbindlich.
- Je nach Verwendungszweck der Planinformationen ist die Aktualität durch den Werkseigentümer verifizieren zu lassen.


Lenzhardweg
Lenzhardweg
Lenzhardweg