


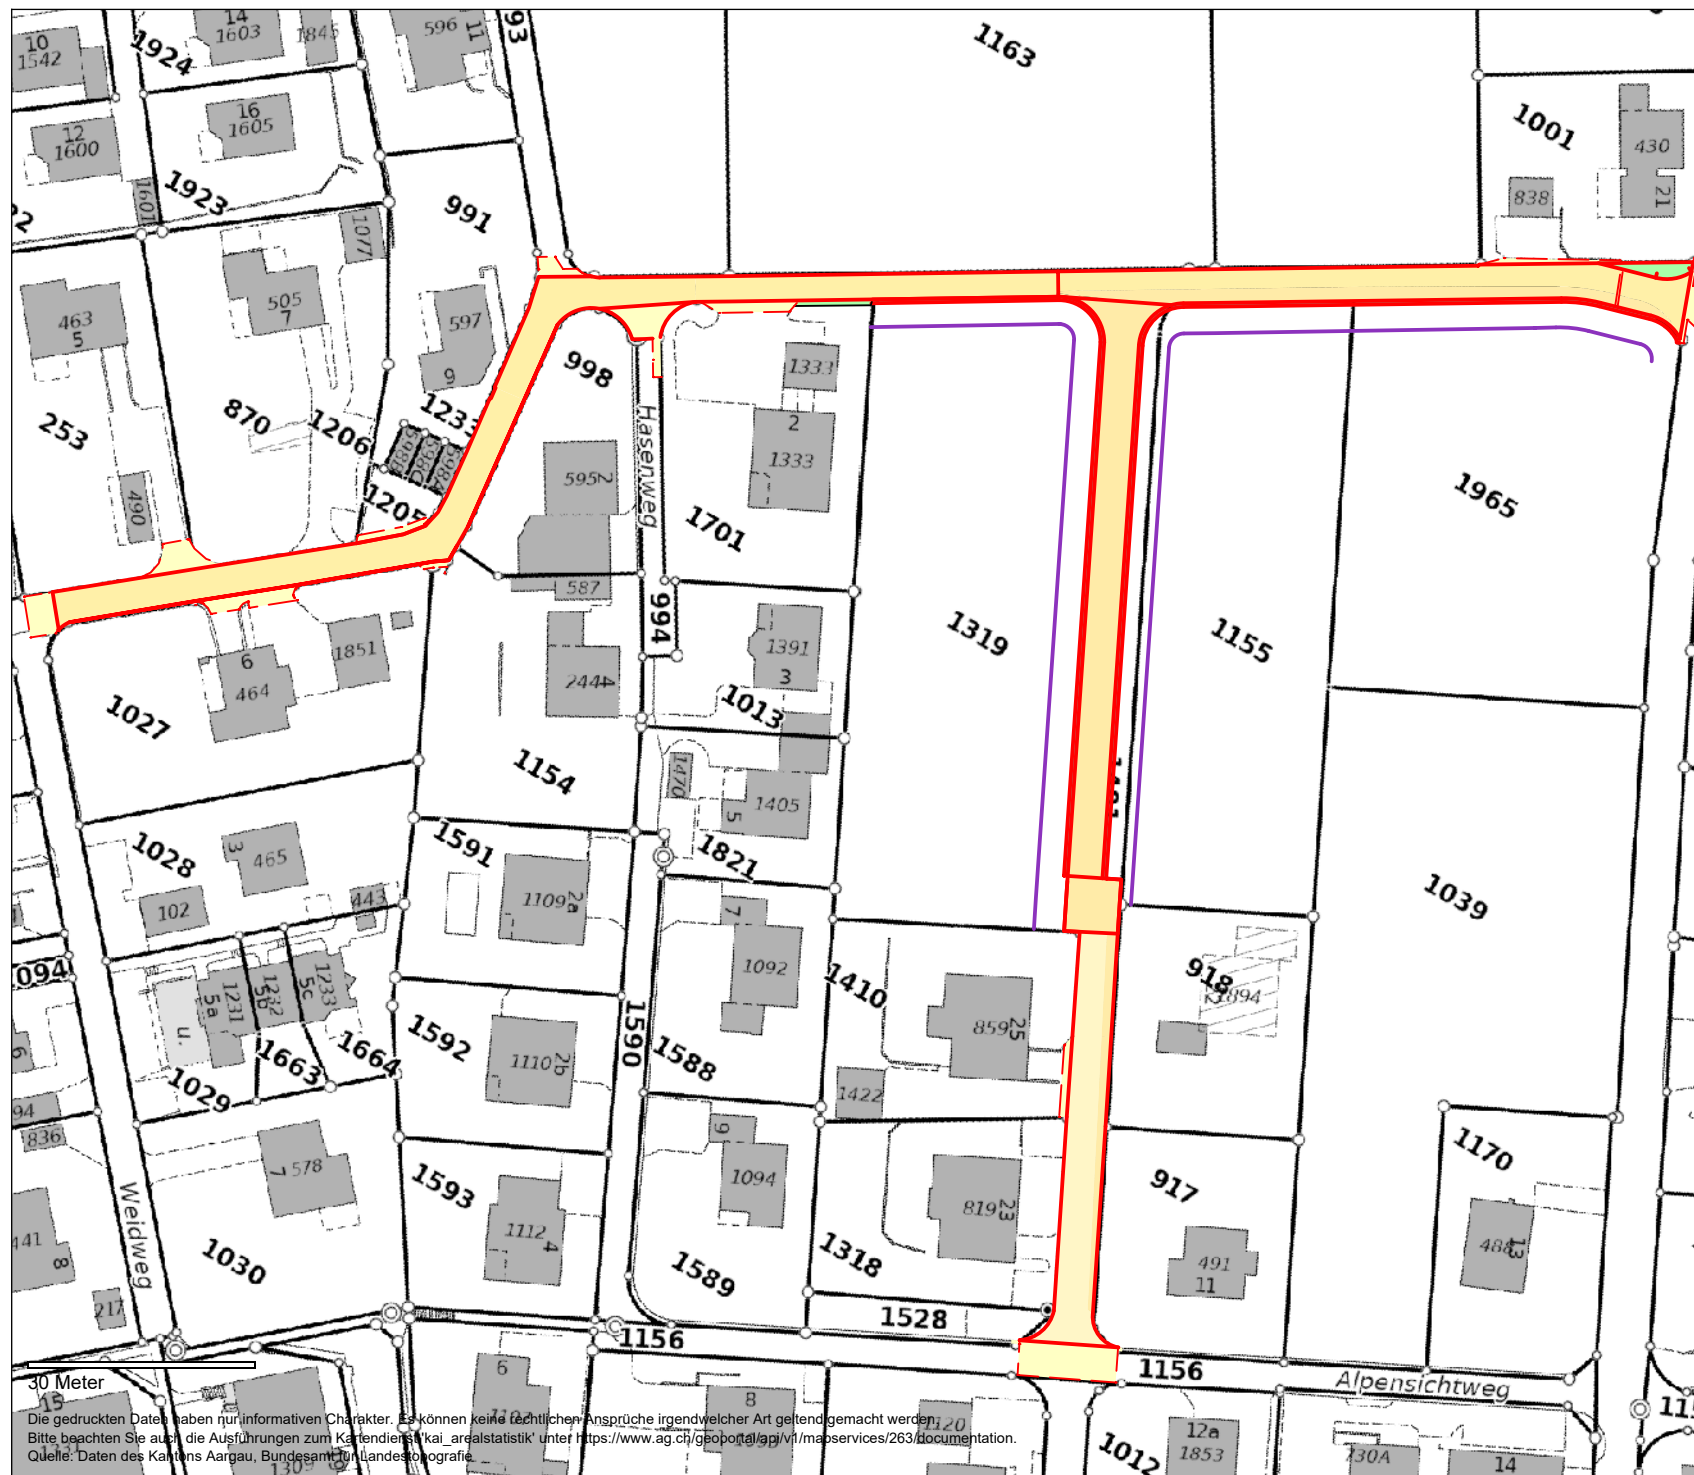

# Katasterplan Übersicht 1:1000

Bauherr: EWG Niederlenz

Projektverfasser:  
Bodmer Bauingenieure AG

Projekt:  
Erschliessung und Sanierung  
Unterer Steinler



agis

1:1000

erstellt: 18.08.2026