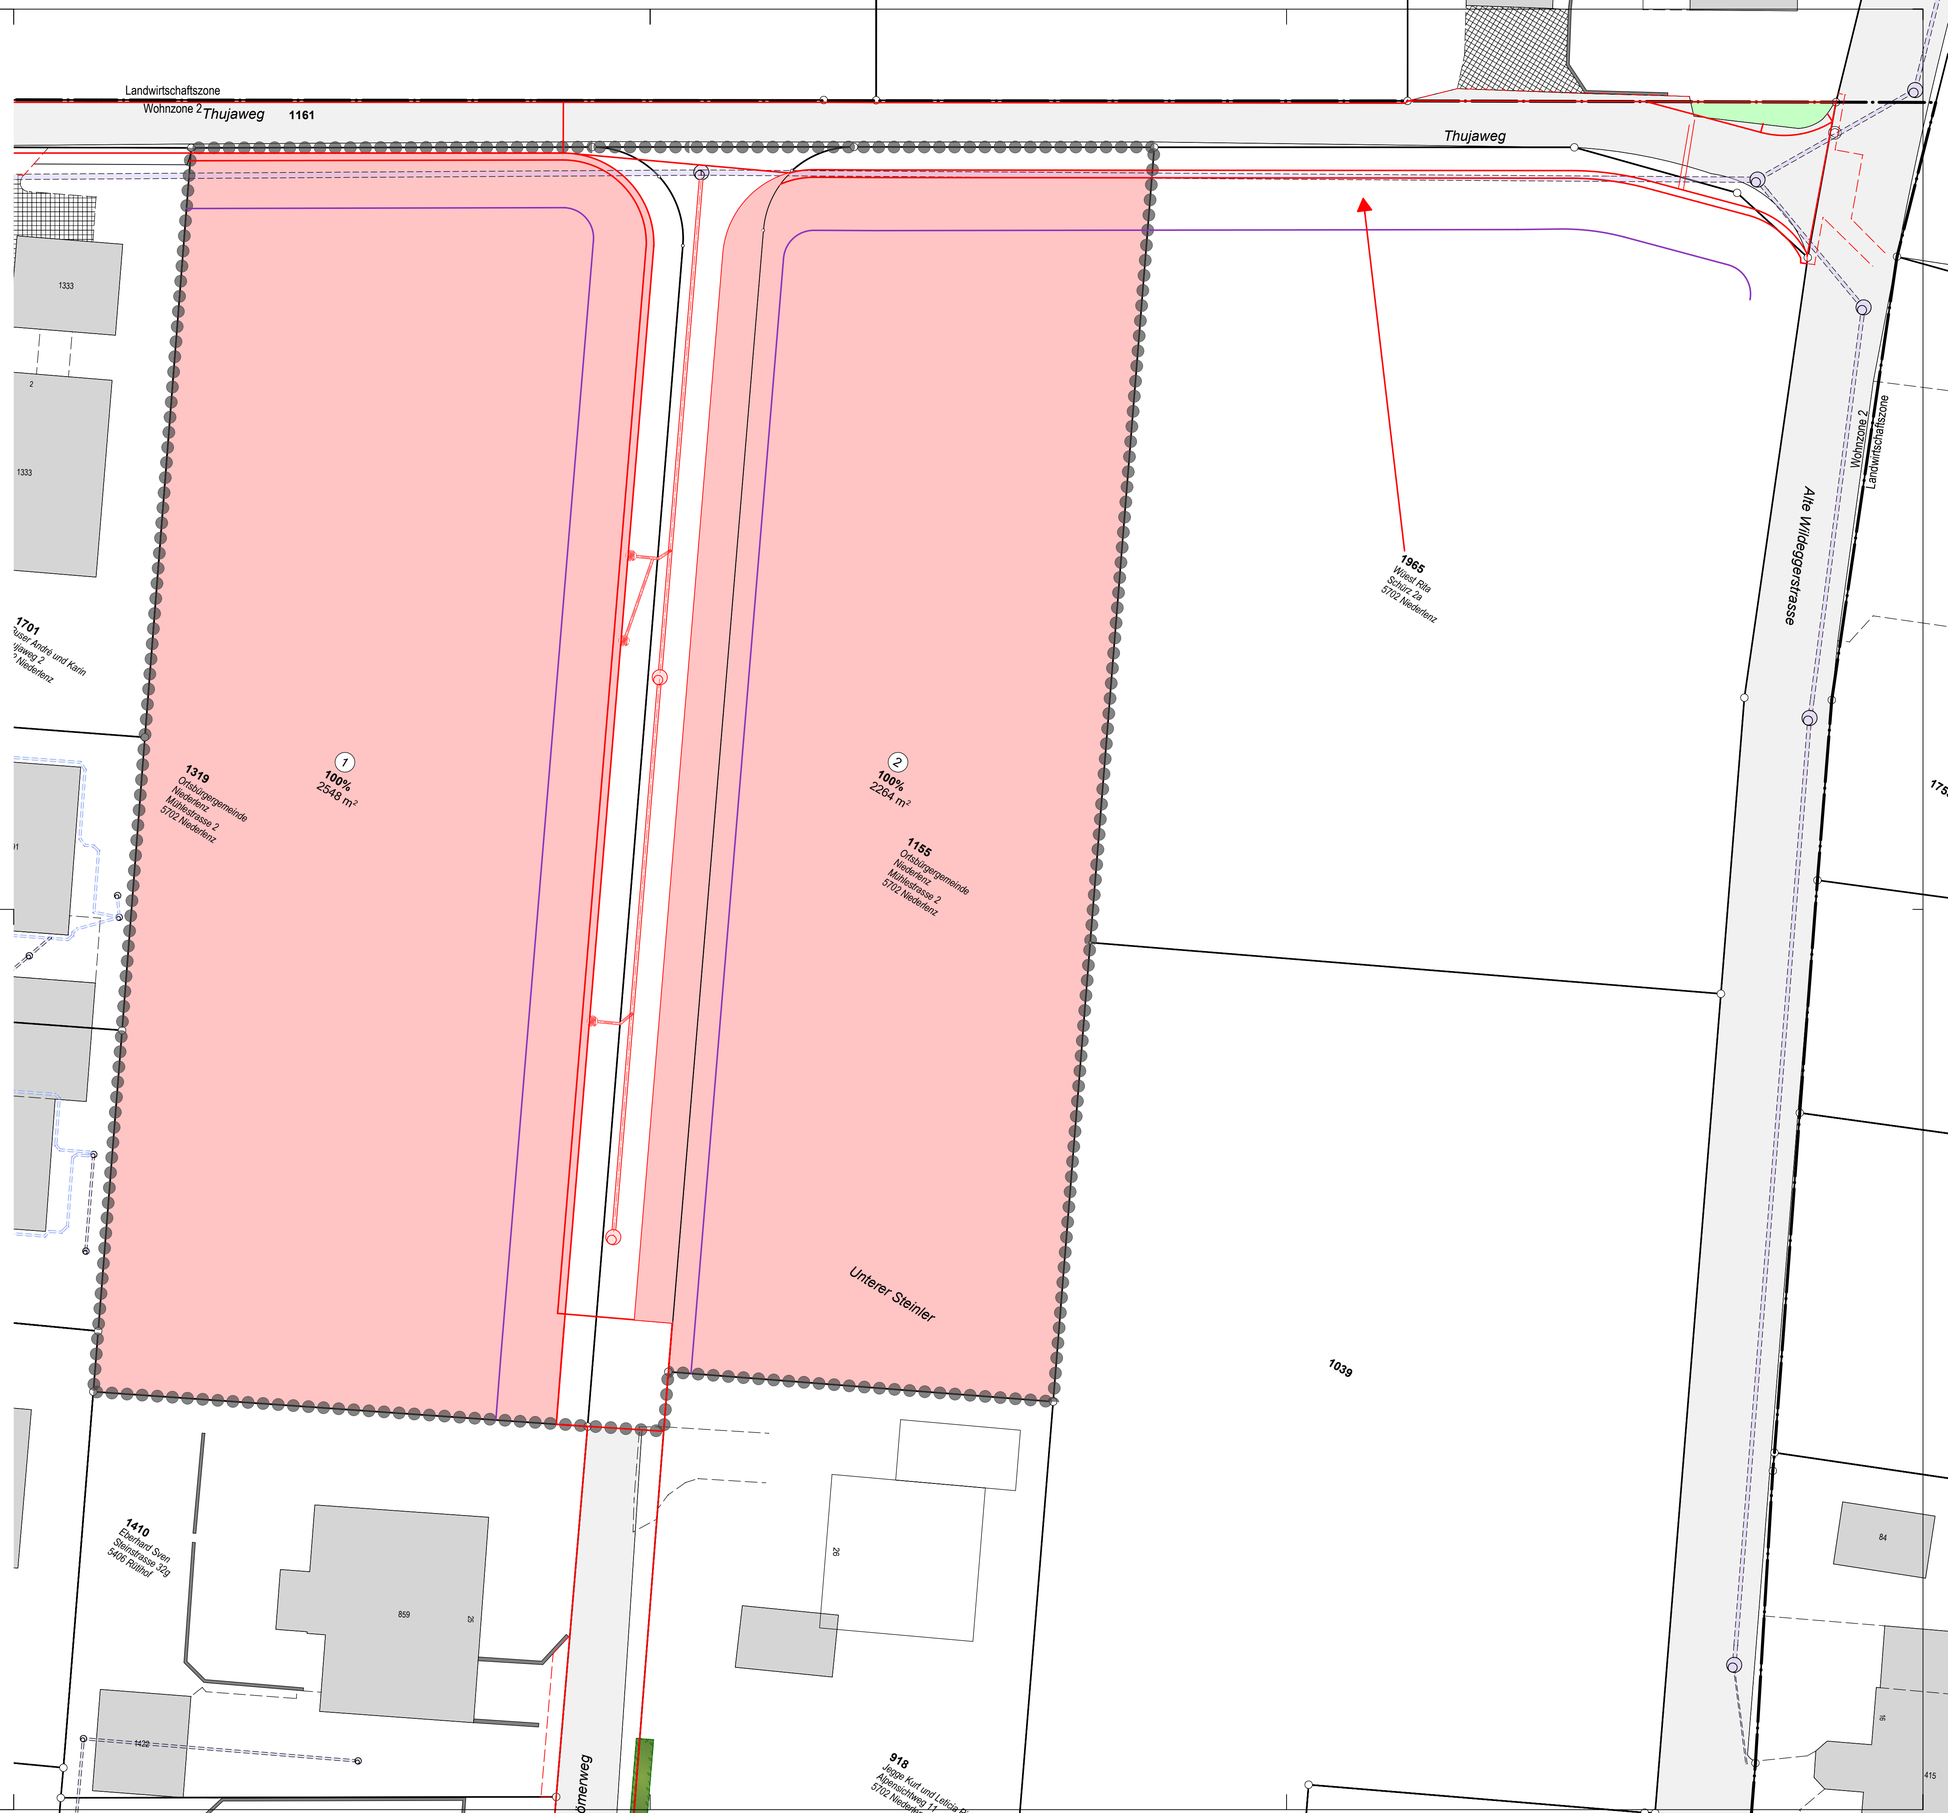

Legende:

- Strassenlinien
- Perimetergrenze
- A1 — Zonengrenze mit Bezeichnungen
- (1) Baunummer
- 800 m² — Belastete Fläche im Beitragsperimeter
- 650 m² — Massgebende Belastungsfläche

unüberbaut

- Fläche mit Belastung 100 %

Legende Bestand:

- *Gebäude bestehend*
- *Strassenflächen bestehend*
- *Gehwegflächen bestehend*
- *Mauern bestehend*
- *Gewässer bestehend*
- *Wald bestehend*

Gemeinde Niederlenz

Bauherr: Einwohnergemeinde Niederlenz

Bauobjekt:

Erschliessung Unterer Steinler
Abschnitt Alte Wildeggerstrasse bis Weidweg

Objekte:

Strassensanierung und Werkleitungen
- Strassensanierung
- Strassenbeleuchtung
- Schmutzwasserleitung
- Wasserversorgung
- Elektroversorgung

Planbezeichnung:

Perimeterplan 1:200
Kanalisation

Vorstudie	**Vorprojekt**	Bauprojekt	Ausführungsprojekt	Ausgeführtes Werk

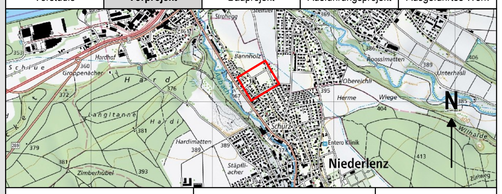

Plan-Nr. 2539 / 10 — Format: 60/84

	Name	Datum
Projekt / Statik	sl	Juli 2025
Gezeichnet	bt	13. August 2026
Geprüft	sl	13. August 2026
Freigegeben	sl	13. August 2026
Änderungen A	.	.
B	.	.

Bodmer Bauingenieure
Bodmer Bauingenieure AG
Industriestrasse 25 5033 Buchs AG
062 838 21 80 info@bodmering.ch